


COMPARATIU DE SUPERFÍCIES

QUALIFICACIÓ PARCEL·LA	SUPERFÍCIE S/. PLA GENERAL	SUPERFÍCIE S/. MODIFICACIÓ PROPOSADA	PERCENTATGE D'OCCUPACIÓ	COEFICIENT D'EDIFICABILITAT	OCCUPACIÓ S/. PLA GENERAL	SOSTRE MÀXIM S/. PLA GENERAL	OCCUPACIÓ S/. MODIFICACIÓ PROPOSADA	SOSTRE S/. MODIFICACIÓ PROPOSADA	SUPERFÍCIE REALMENT OCUPADA	SOSTRE REALMENT EDIFICAT
ZONA 3c	3.390,35 m ²	4.001,51 m ²	15 %	0.20 m ² .st/m ² s	508,55 m ²	678,07 m ²	600,23 m ²	800,30 m ²	418,51 m ²	573,64 m ²
ZONA 3b	3.523,55 m ²	2.979,43 m ²	25 %	0.30 m ² .st/m ² s	880,89 m ²	1.057,07 m ²	744,86 m ²	893,83 m ²	397,95 m ²	696,38 m ²
TOTALS					1.389,44 m²	1.735,14 m²	1.345,09 m²	1.694,13 m²	816,46 m²	1.270,02 m²
						CÒMPUT FINAL	-44,35 m²	-41,01 m²	-572,98 m²	-465,12 m²

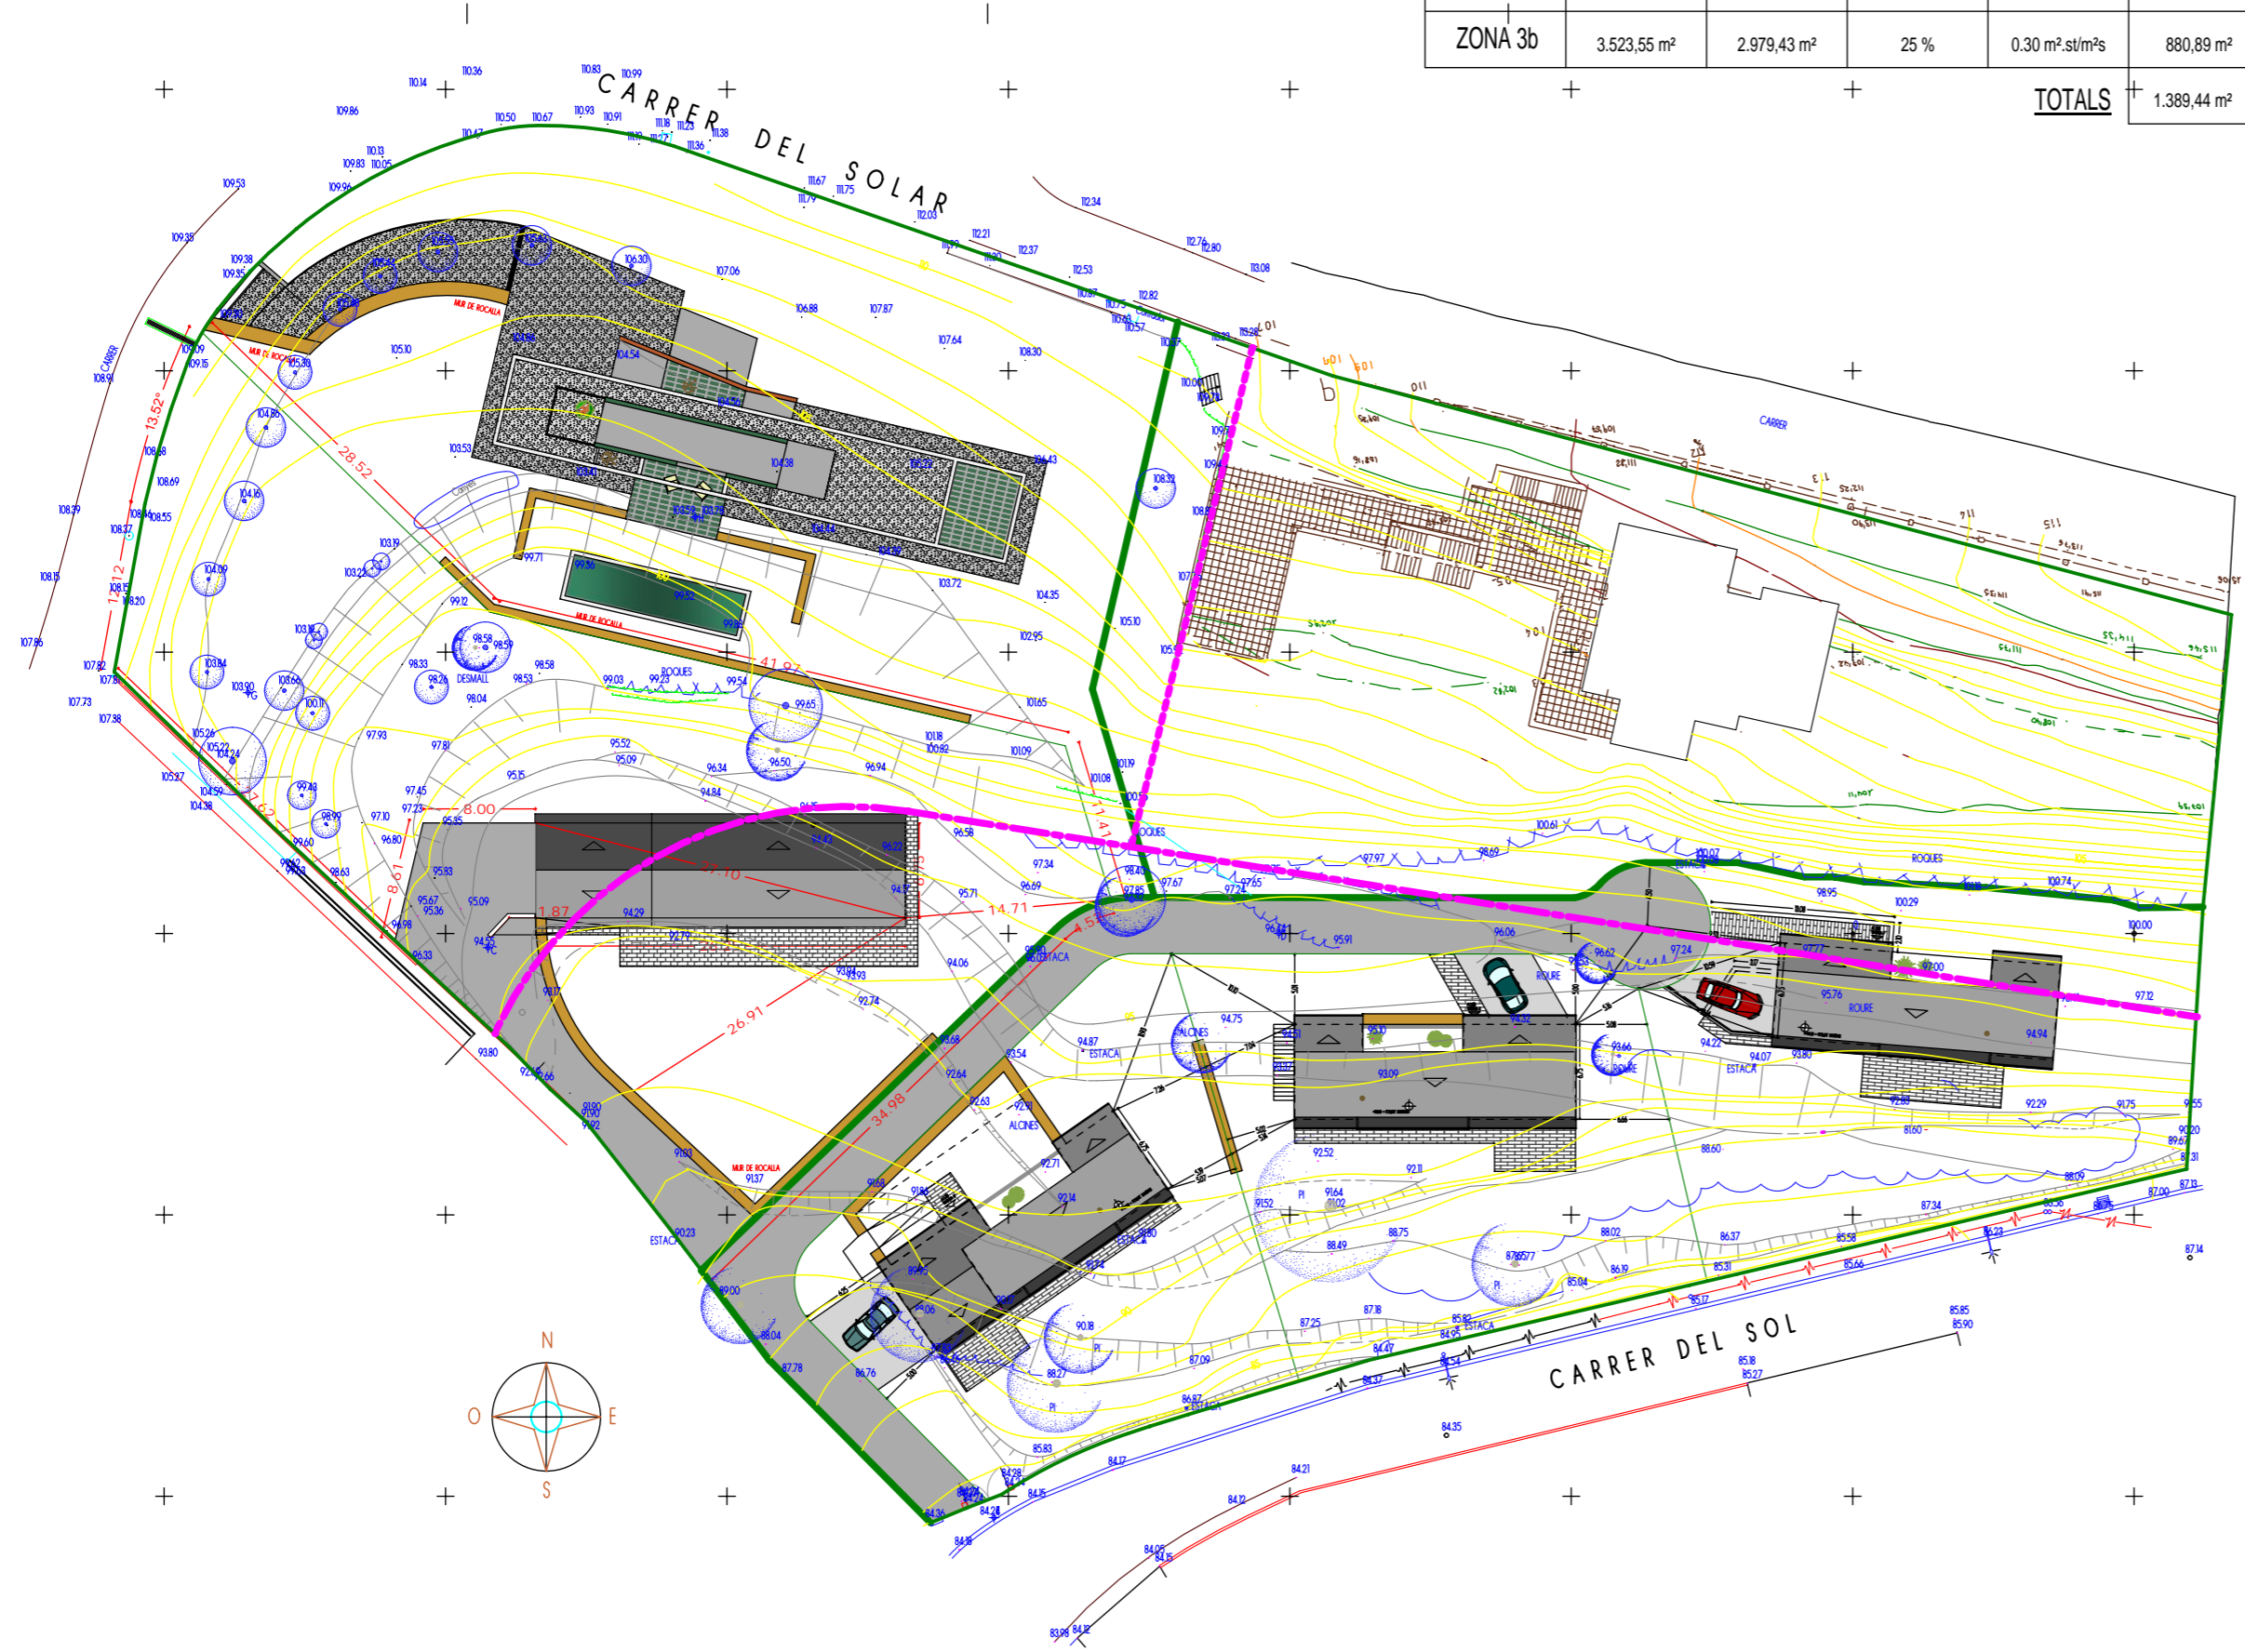

AJUNTAMENT DE ST. QUIRZE SAFAJA

VALLÈS ORIENTAL-BARCELONA

SERVEIS TECNICS MUNICIPALS

el facultatiu: VIP, l'alcalde:

PROJECTE N° _____
 MODIFICACIÓ PUNTUAL DE PLANEJAMENT GENERAL
 nous límits de zonificació en l'ED.-3 i l'UAU.5
 de SOLÀ DE BOIX

Plànol SUPERPOSICIÓ LÍMITS: COMPARATIU QUALIFICACIONS INICIALS SOBRE OBRA EXECUTADA	Dibuixat	Comprovat
	j.m.s.c.	LLBM
	Escala	1/500
	Data	MARÇ 2.009
	Modificat	ABRIL 2.009
Expedient	A.S.Q.S.0901	
Plànol N°	P-3	